



1-й этаж

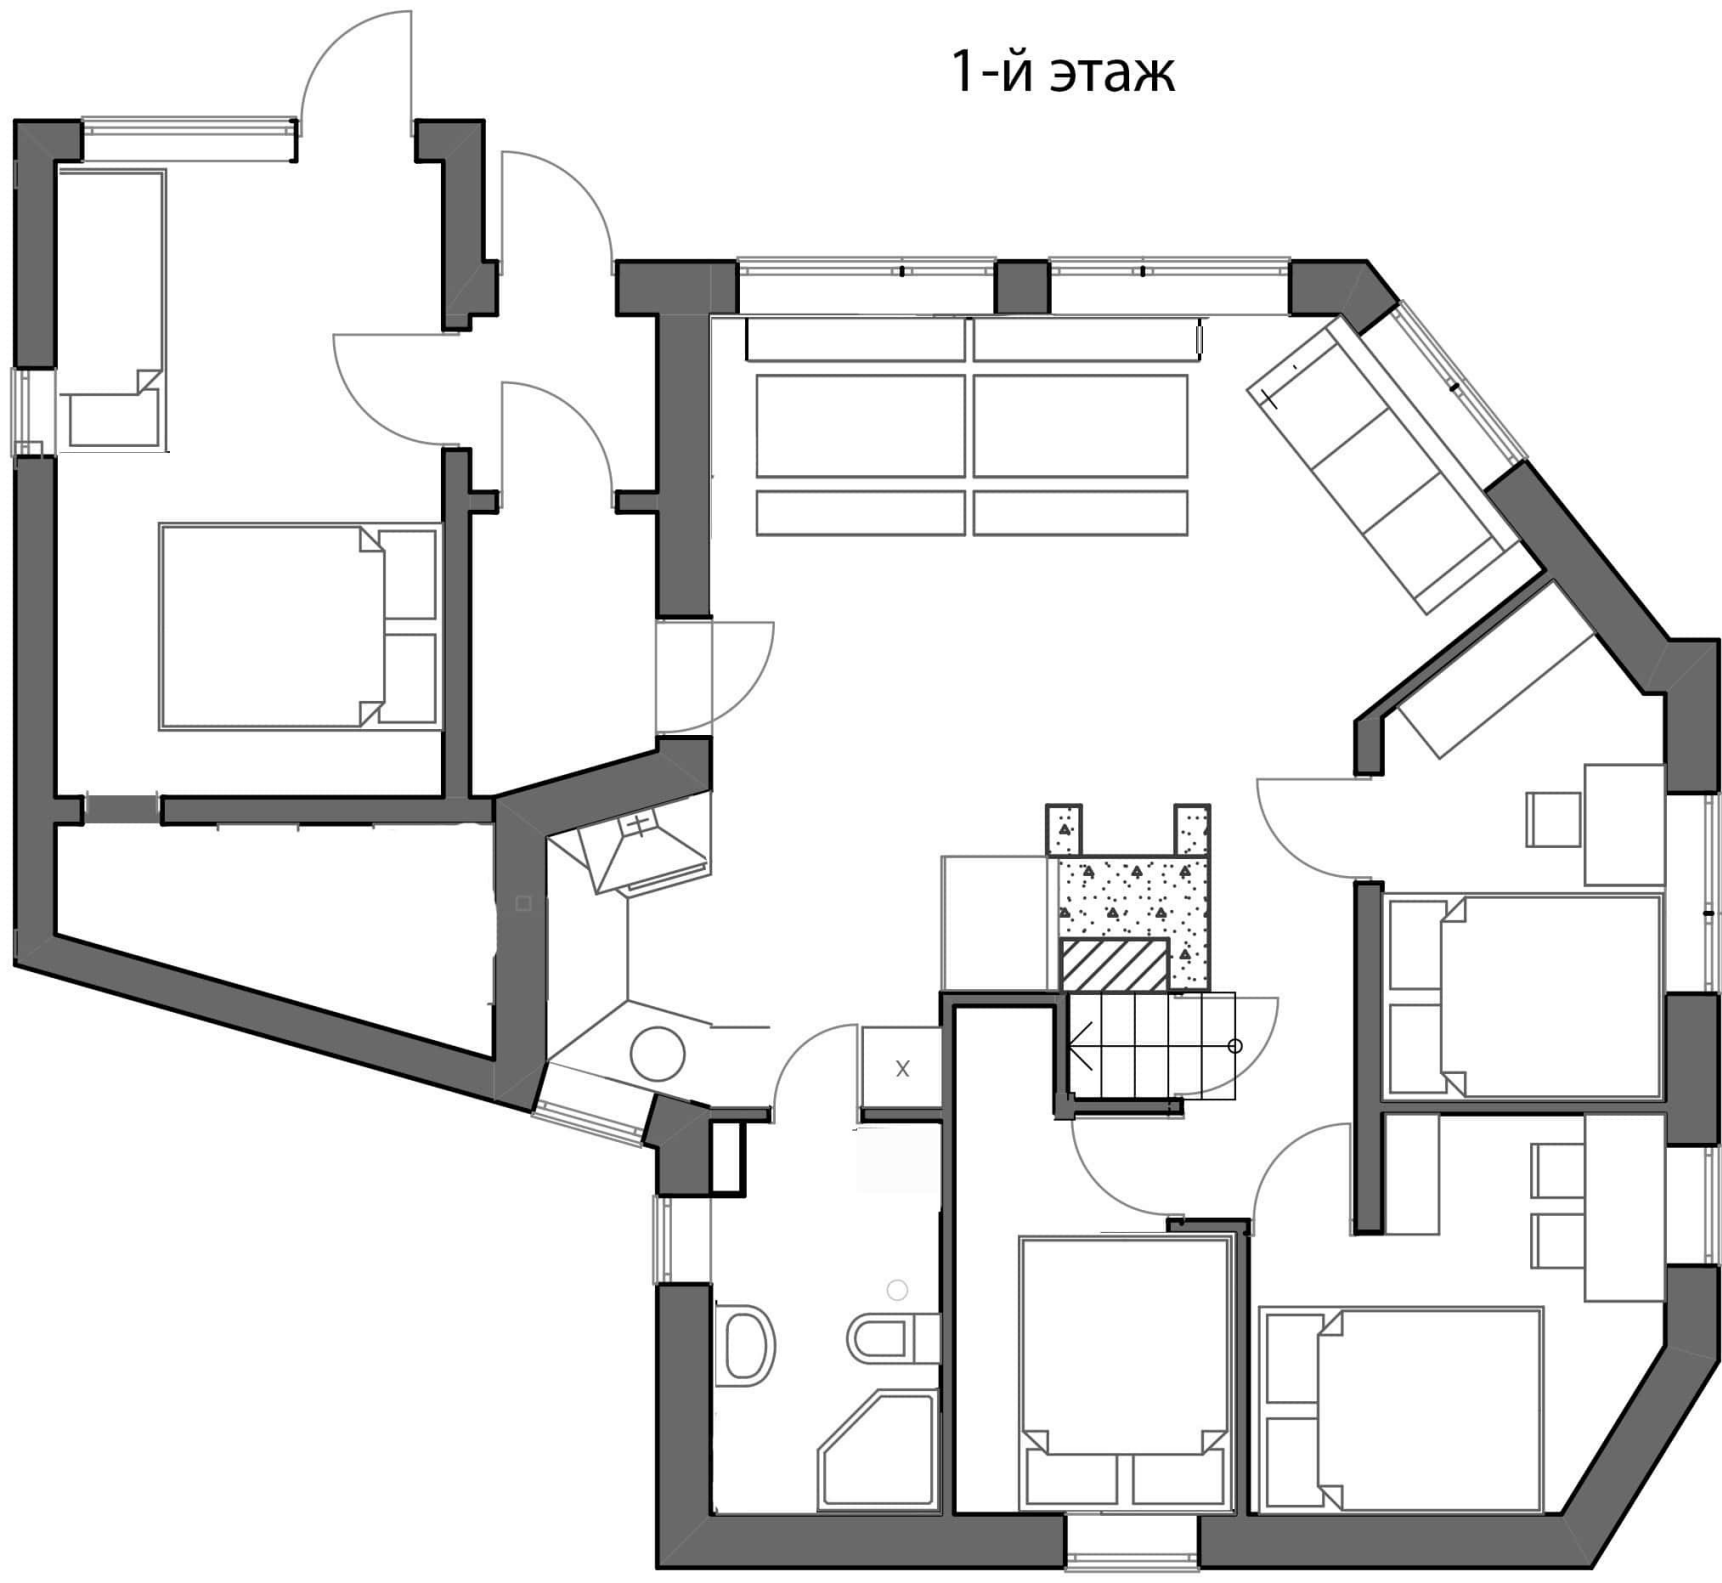

2-й этаж

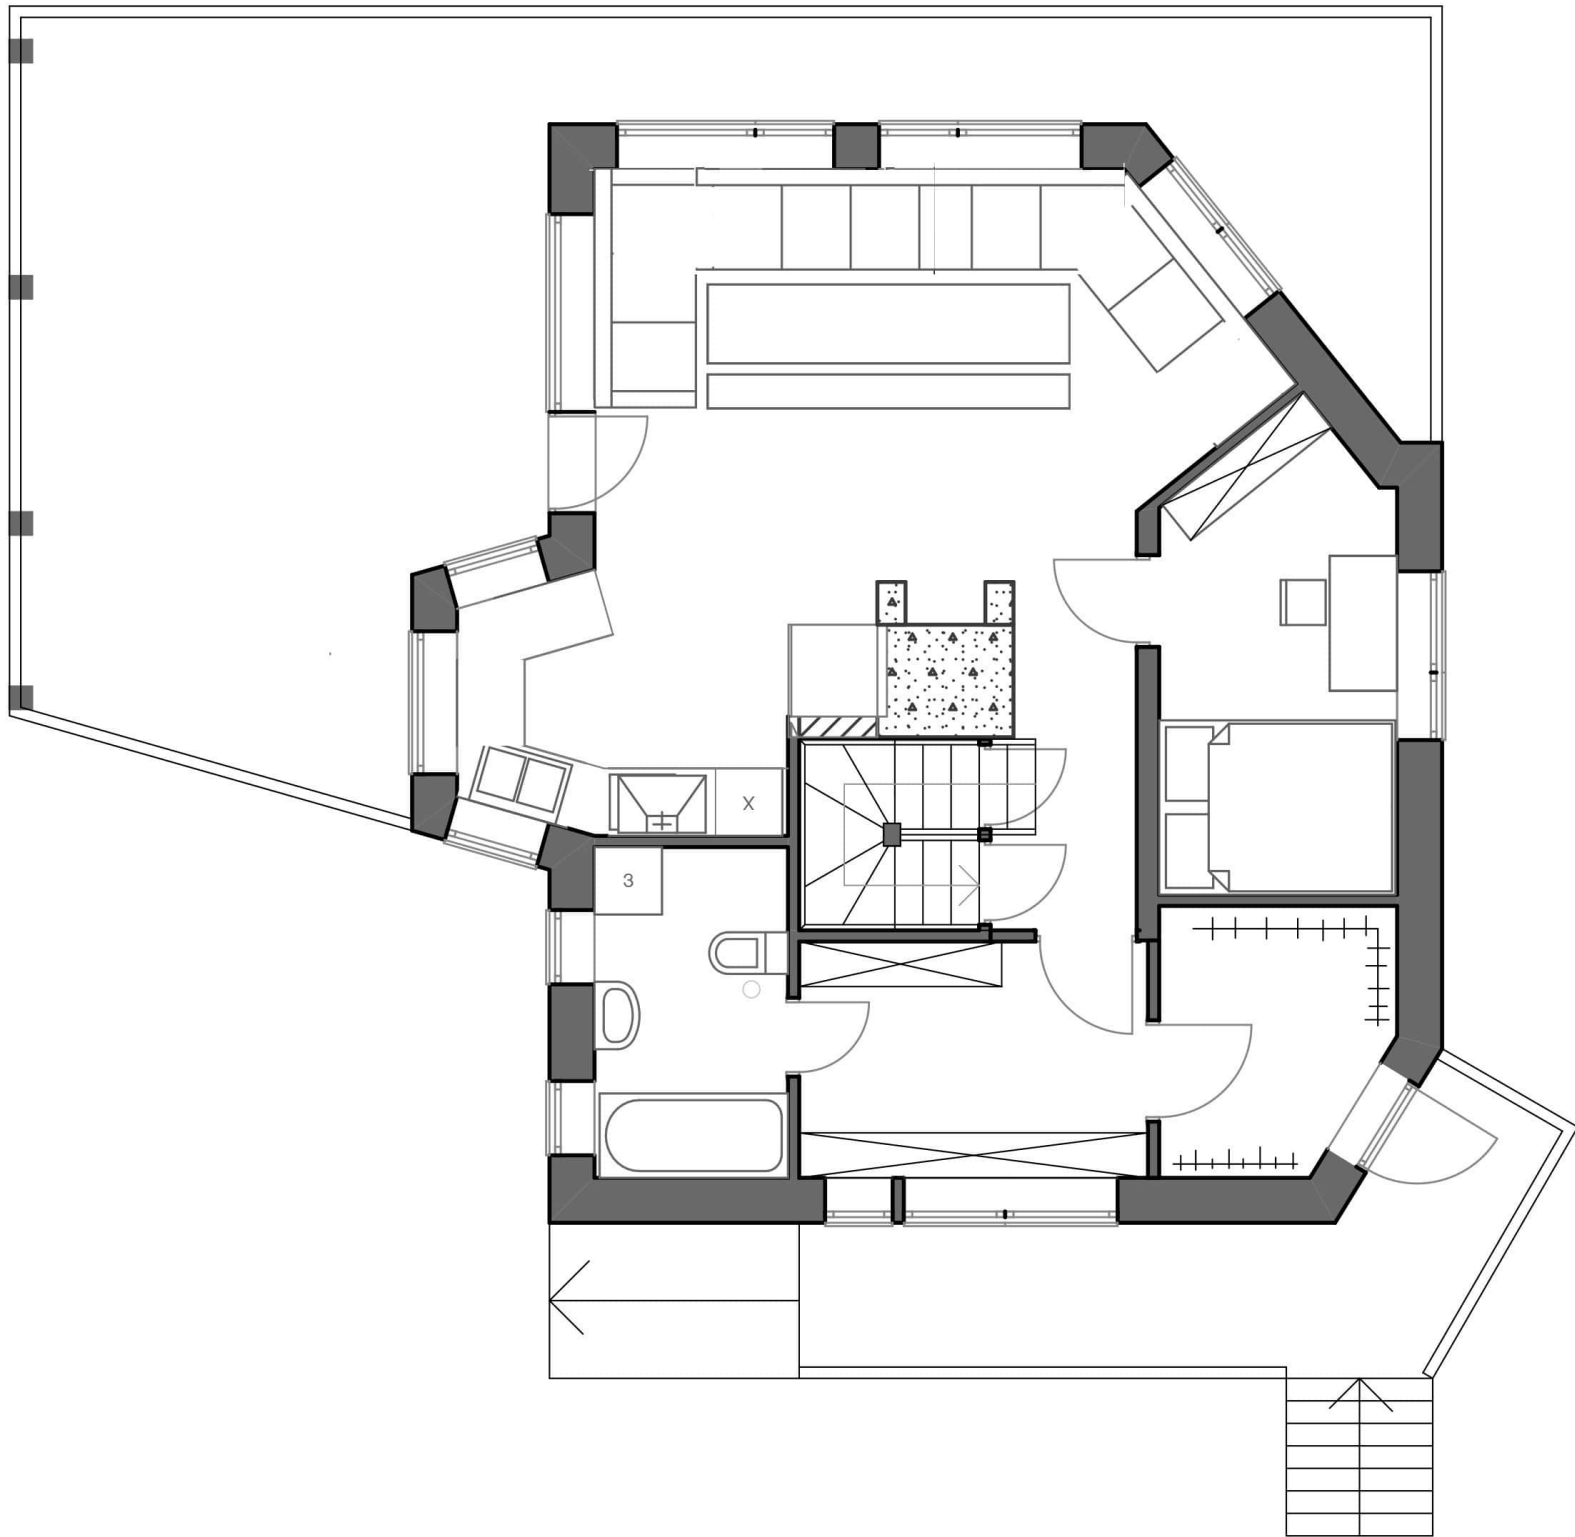

3-й этаж

